

ΕΦΗΜΕΡΙΣ ΤΗΣ ΚΥΒΕΡΝΗΣΕΩΣ
ΤΗΣ ΕΛΛΗΝΙΚΗΣ ΔΗΜΟΚΡΑΤΙΑΣ

ΑΘΗΝΑ 18 ΔΕΚΕΜΒΡΙΟΥ 1992	ΤΕΥΧΟΣ ΤΕΤΑΡΤΟ	ΑΡΙΘΜΟΣ ΦΥΛΛΟΥ 1332

ΠΕΡΙΕΧΟΜΕΝΑ
ΠΟΛΕΟΔΟΜΙΑ
ΑΠΟΦΑΣΕΙΣ

ΠΟΛΕΟΔΟΜΙΑ
ΑΠΟΦΑΣΕΙΣ

Αριθ. 7199 (1)

Τροποποίηση του ρυμοτομικού σχεδίου πόλης Λάρισας στο Ο.Τ. 2045Ρ στην περιοχή Θεσσαλικού.

Ο ΝΟΜΑΡΧΗΣ ΛΑΡΙΣΑΣ

Έχοντας υπόψη:

1. Τις διατάξεις του Ν.Δ/τος της 17ης Ιουλίου 1923 όπως μεταγενέστερα τροποποιήθηκαν και συμπληρώθηκαν και ειδικότερα τα άρθρα 3 και 70 αυτού.

2. Τις διατάξεις του Α.Ν. 314/1968 (ΦΕΚ 47/Α) όπως τροποποιήθηκαν και συμπληρώθηκαν με το υπ' αριθμ. 1018/71 Ν.Δ/γμα (ΦΕΚ 220/Α) και με την παρ. 3 του άρθρου 34 του Ν. 1577/85 (ΦΕΚ 210/Α).

3. Τις διατάξεις του υπ' αριθμ. 183/1986 Π.Δ/τος (ΦΕΚ 70/Α) και ειδικότερα το άρθρο 1 αυτού.

4. Την υπ' αριθμ. 249/92 απόφαση του Δημοτικού Συμβουλίου.

5. Την υπ' αριθμ. 361/1992 γνωμοδότηση του Συμβουλίου Χωροταξίας Οικισμού και Περιβάλλοντος, Νομού Λάρισας, όπως διατυπώθηκε στο Πρακτικό της 13ης/1992 συνεδρίας.

Επειδή στο χώρο στάθμευσης Ρ2045 υπάρχει μεγάλη αποθήκη του Ο.Σ.Ε. πολύ καλής κατάστασης η οποία δεν πρέπει να ρυμοτομηθεί.

Επειδή μπορεί να δημιουργηθεί στον ίδιο χώρο αντίστοιχος με τον προτεινόμενο για κατάργηση χώρος στάθμευσης, γι' αυτό αποφασίζουμε:

Άρθρο 1

Εγκρίνεται η τροποποίηση του ρυμοτομικού σχεδίου πόλης Λάρισας με έγκριση νέου χώρου στάθμευσης Ρ2045 και έγκριση νέου Ο.Τ. 2046, όπως ορίζεται στο τοπογραφικό διάγραμμα που συνοδεύει την παρούσα απόφαση.

Άρθρο 2

Η ισχύς της παρούσας απόφασης αρχίζει από τη δημοσίευσή της στην Εφημερίδα της Κυβερνήσεως.

Μετά την παραπάνω δημοσίευση η απόφαση μαζί με το σχετικό τοπογραφικό διάγραμμα που τη συνοδεύη να αναρτηθεί στο Δημοτικό Κατάστημα επί 15μερο για ενημέρωση.

Η απόφαση αυτή να δημοσιευθεί στην Εφημερίδα της Κυβερνήσεως.

Λάρισα, 16 Νοεμβρίου 1992

Ο Νομάρχης
ΑΝΔΡΕΑΣ ΕΞΑΔΑΚΤΥΛΟΣ

ΔΗΜΟΣ ΛΑΡΙΣΑΣ
ΤΜΗΜΑ ΠΟΛ.- ΠΕ

ΚΤΗΜΑΤΟΓΡΑΦΙΚΟ ΔΙΑΓΡΑΜΜΑ ΕΦΑΡΜ(

384Γ
ΠΡΑΣ.


Γ2042
ΚΕΝΤΡ. ΥΓΕΙΑΣ

Γ 2045

Γ2046
ΔΙΟΙΚΗΣΗ

Γ 2046
ΔΙΟΙΚΗΣΗ

Γ2047
ΚΕΝΤΡΙΚ. ΛΕΙΤΟΥΡ

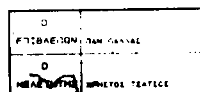

ΔΙΑΝΟΜΗ ΠΙΝΑΚΙΔΩΝ

Γ2034Β

Γ2033
Κ.Χ. Χ. ΠΡΑΣ.

Γ2044

Γ2043

372

Κ.Χ.
χώρος πρασίνου
384 Γ

κέντρο υγείας
384 Β
Γ2042

484 Γ
Γ2041

πεζόδρομος

Γ2045

384 Α
διοίκηση
Γ2046

426 Α
Γ2083

428 Α
Γ2024

384 Δ
2047

ΟΤ 372

383 Β

206

ΔΗΜΟΣ ΛΑΡΙΣΑΣ

Δ/ΝΣΗ ΤΕΧΝΙΚΗΣ ΥΠΗΡΕΣΙΑΣ
ΤΜΗΜΑ ΠΟΛΕΟΔΟΜΙΑΣ
ΓΡΑΦΕΙΟ ΣΧΕΔΙΟΥ ΠΟΛΗΣ &
ΚΥΚΛΟΦΟΡΙΑΚΩΝ ΡΥΘΜΙΣΕΩΝ

ΤΟΠΟΓΡΑΦΙΚΟ ΔΙΑΓΡΑΜΜΑ
ΤΡΟΠΟΠΟΙΗΣΗ ΣΧΕΔΙΟΥ ΠΟΛΗΣ ΛΑΡΙΣΑΣ
ΣΤΟ Ο.Τ. Γ2045. ΠΙΝ. 13.02
ΣΥΝΟΙΚΙΣΜΟΣ ΣΤΑΘΜΟΥ

ΘΕΜΑ: ΜΕΤΑΤΟΠΙΣΗ ΤΟΥ ΧΩΡΟΥ Γ2045 Ⓟ ΣΤΟΝ ΧΩΡΟ ΔΙΟΙΚΗΣΗΣ Γ. 2046

Το παρον συνοδευει την υπ αριθμ 7199/92 αποφαση Δημαρχ. Λαρισας

Λαρισα 16 11 1992

Ο ΣΥΝΤΑΞΑΣ

Η ΠΡΟΙΣΤΑΜΕΝΗ

ΘΕΩΡΗΘΗΚΕ
Λαρισα

ΝΟΜΟΣ	ΛΑΡΙΣΑΣ	
ΚΟΙΝΟΤΗΣ	ΛΑΡΙΣΑΣ	
ΜΕΘΟΔΟΣ ΣΥΝΤΑΞΗΣ	ΤΟΠΟΓΡΑΦΙΚΑ ΣΤΟΙΧΕΙΑ	ΕΠΙΓΕΙΑ
ΧΡΟΝΟΣ ΣΥΝΤΑΞΗΣ	ΙΟΥΛΙΟΣ 1991	

Αριθ. 7200 (2)

Τροποποίηση του ρυμοτομικού σχεδίου πόλης Λάρισας στο Ο.Τ. 681Α στο Λιβαδάκι.

Ο ΝΟΜΑΡΧΗΣ ΛΑΡΙΣΑΣ

Έχοντας υπόψη:

1. Τις διατάξεις του Ν.Δ/τος της 17ης Ιουλίου 1923 όπως μεταγενέστερα τροποποιήθηκαν και συμπληρώθηκαν και ειδικότερα τα άρθρα 3 και 70 αυτού.

2. Τις διατάξεις του Α.Ν. 314/1968 (ΦΕΚ 47/Α) όπως τροποποιήθηκαν και συμπληρώθηκαν με το υπ' αριθμ. 1018/71 Ν.Δ/γμα (ΦΕΚ 220/Α) και με την παρ. 3 του άρθρου 34 του Ν. 1577/85 (ΦΕΚ 210/Α).

3. Τις διατάξεις του υπ' αριθμ. 183/1986 Π.Δ/τος (ΦΕΚ 70/Α) και ειδικότερα το άρθρο 1 αυτού.

4. Την υπ' αριθμ. 335/92 απόφαση του Δημοτικού Συμβουλίου.

5. Την υπ' αριθμ. 362/1992 γνωμοδότηση του Συμβουλίου Χωροταξίας Οικισμού και Περιβάλλοντος, Νομού Λάρισας, όπως διατυπώθηκε στο Πρακτικό της 14ης/1992 συνεδρίας.

Περιβάλλοντος, Νομού Λάρισας, όπως διατυπώθηκε στο Πρακτικό της 14ης/1992 συνεδρίας.

Επειδή κρίνεται αναγκαίος ο διαχωρισμός του χώρου της Δ.Ε. από τις όμορες ιδιοκτησίες με τη δημιουργία νέου δρόμου, αποφασίζουμε:

Άρθρο 1

Εγκρίνεται η τροποποίηση του ρυμοτομικού σχεδίου πόλης Λάρισας με έγκριση με έγκριση νέου Ο.Τ. 681Α, όπως ορίζονται στο τοπογραφικό διάγραμμα που συνοδεύει την παρούσα απόφαση.

Άρθρο 2

Η ισχύς της παρούσας απόφασης αρχίζει από τη δημοσίευσή της στην Εφημερίδα της Κυβερνήσεως.

Μετά την παραπάνω δημοσίευση η απόφαση μαζί με το σχετικό τοπογραφικό διάγραμμα που τη συνοδεύη να αναρτηθεί στο Δημοτικό Κατάστημα επί 15μερο για ενημέρωση.

Η απόφαση αυτή να δημοσιευθεί στην Εφημερίδα της Κυβερνήσεως.

Λάρισα, 16 Νοεμβρίου 1992

Ο Νομάρχης
ΑΝΔΡΕΑΣ ΕΞΑΔΑΚΤΥΛΟΣ

ΟΤ 687Α
ΟΤ688
ΚΔ 12.82
05/1403
ΚΔ 12.82
06/1503
ΚΧ 674
ΧΩΡΟΣ ΥΠΟΣΤΑΘΜΟΥ Δ.Ε.Η
681
Γ1829
ΟΤ 681Α
Γ1829
ΟΤ 672Γ
ΟΤ 667Γ
ΟΤ 671Γ
ΟΤ 671Β
ΟΤ 671Α
ΟΤ 677Β
680Ι

VIII Ε

ΚΧ 674

681

Γ1829

680Β

ΟΤ 677Β

ΟΤ 677Α

ΟΤ 667Γ

ΟΤ 672Γ

ΟΤ 672Α

ΟΤ 672

ΚΧ 672Β

673

ΟΤ 671Β

ΟΤ 671Α

671

ΟΤ 663Β

ΟΤ 672

Κ.Χ. 672Β

ΚΛΙΜΑΚΑ 1:500

ΔΗΜΟΣ ΛΑΡΙΣΑΣ

Δ/ΝΣΗ ΤΕΧΝΙΚΗΣ ΥΠΗΡΕΣΙΑΣ
ΤΜΗΜΑ ΠΟΛΕΟΔΟΜΙΑΣ
ΓΡΑΦΕΙΟ ΣΧΕΔΙΟΥ ΠΟΛΗΣ &
ΚΥΚΛΟΦΟΡΙΑΚΩΝ ΡΥΘΜΙΣΕΩΝ

ΤΟΠΟΓΡΑΦΙΚΟ ΔΙΑΓΡΑΜΜΑ
ΤΡΟΠΟΠΟΙΗΣΗ ΣΧΕΔΙΟΥ ΠΟΛΗΣ ΛΑΡΙΣΑΣ
ΣΤΟ Ο.Τ ΠΙΝ
ΣΥΝΟΙΚΙΣΜΟΣ

Ο ΣΥΝΤΑΞΑΣ

Η ΠΡΟΪΣΤΑΜΕΝΗ

ΘΕΩΡΗΘΗΚΕ

Αριθ. 8857 (3)

Τροποποίηση του ρυμοτομικού σχεδίου πόλης Τυρνάβου Ν. Λάρισας με μετατόπιση ρυμ/κών γραμμών στα Ο.Τ. 33ΙΓ, 331Β, 344Ε 331Α Κ.Χ.

Ο ΝΟΜΑΡΧΗΣ ΛΑΡΙΣΑΣ

Έχοντας υπόψη:

1. Τις διατάξεις του Ν.Δ/τος της 17ης Ιουλίου 1923 όπως μεταγενέστερα τροποποιήθηκαν και συμπληρώθηκαν και ειδικότερα τα άρθρα 3 και 70 αυτού.

2. Τις διατάξεις του Α.Ν. 314/1968 (ΦΕΚ 47/Α) όπως τροποποιήθηκαν και συμπληρώθηκαν με το υπ' αριθμ. 1018/71 Ν.Δ/γμα (ΦΕΚ 220/Α) και με την παρ. 3 του άρθρου 34 του Ν. 1577/85 (ΦΕΚ 210/Α).

3. Τις διατάξεις του υπ' αριθμ. 183/1986 Π.Δ/τος (ΦΕΚ 70/Α) και ειδικότερα το άρθρο 1 αυτού.

4. Την υπ' αριθμ. 4390/31.5.90 απόφαση του Νομάρχη Λάρισας (ΦΕΚ 337Δ/90 περί αναθεώρησης του σχεδίου Τυρνάβου.

5. Το από 19.7.1991 Π.Δ. επέκτασης ρυμοτομικού σχεδίου πόλης Τυρνάβου (ΦΕΚ 553Δ/91).

6. Τις αριθμ. 115 και 142 του 1992 αποφάσεις του Δημοτικού Συμβουλίου Τυρνάβου.

7. Την υπ' αριθμ. 346/1992 γνωμοδότηση του Συμβουλίου Χωροταξίας Οικισμού και Περιβάλλοντος, Νομού Λάρισας, όπως διατυπώθηκε στο πρακτικό της 13ης/1992 συνεδρίας.

Επειδή με την προτεινόμενη τροποποίηση γίνεται προσαρμογή των ρυμοτομικών γραμμών στα όρια διαμορφωμένου δρόμου και επειδή αυτή η πρόταση βοηθά στην εφαρμογή του ρυμοτομικού σχεδίου, αποφασίζουμε:

Άρθρο 1

Εγκρίνεται η τροποποίηση του ρυμοτομικού σχεδίου πόλης Τυρνάβου, με προσαρμογή των ρυμοτομικών γραμμών στα Ο.Τ. 331Γ, 331Β, 344Ε και 331Α Κ.Χ., όπως διορίζεται στο τοπογραφικό διάγραμμα που συνοδεύει την παρούσα απόφαση.

Άρθρο 2


Η ισχύς της παρούσας απόφασης αρχίζει από τη δημοσίευσή της στην Εφημερίδα της Κυβερνήσεως.

Μετά την παραπάνω δημοσίευση η απόφαση μαζί με το σχετικό τοπογραφικό διάγραμμα που τη συνοδεύη να αναρτηθεί στο Δημοτικό Κατάστημα επί 15μερο για ενημέρωση.

Η απόφαση αυτή να δημοσιευθεί στην Εφημερίδα της Κυβερνήσεως.

Λάρισα, 26 Νοεμβρίου 1992

Ο Νομάρχης
ΑΝΔΡΕΑΣ ΕΞΑΔΑΚΤΥΛΟΣ

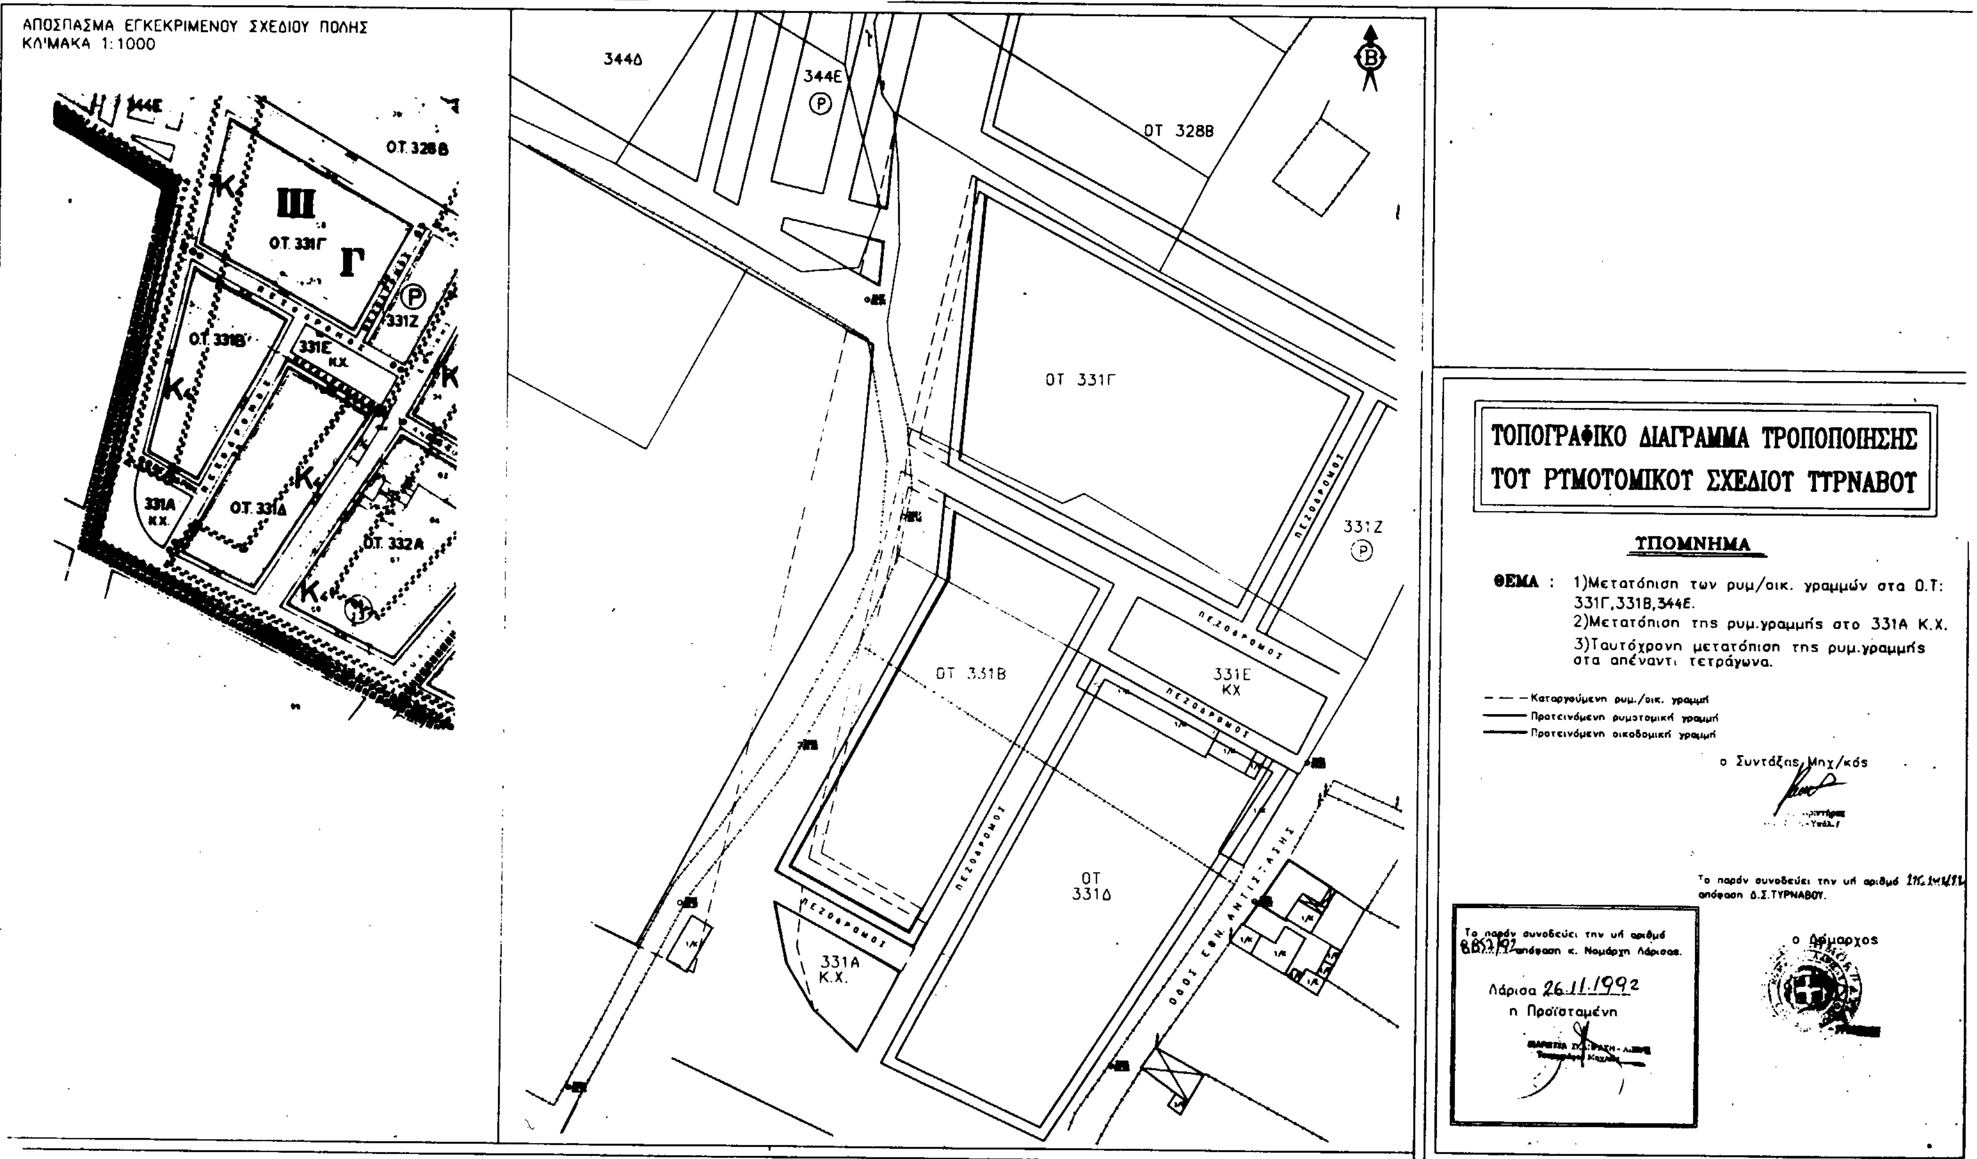
ΑΠΟΣΠΑΣΜΑ ΕΓΚΕΚΡΙΜΕΝΟΥ ΣΧΕΔΙΟΥ ΠΟΛΗΣ
ΚΛΙΜΑΚΑ 1:1000
ΟΤ 328Β
ΟΤ 331Γ
331Ζ
331Ε ΚΧ
ΟΤ 331Δ
ΟΤ 331Β
331Α Κ.Χ.
344Ε
344Δ
ΠΕΖΟΔΡΟΜΟΣ
ΟΔΟΣ ΕΘΝ. ΑΝΤΙΣΤΑΣΗΣ
ΤΟΠΟΓΡΑΦΙΚΟ ΔΙΑΓΡΑΜΜΑ ΤΡΟΠΟΠΟΙΗΣΗΣ
ΤΟΥ ΡΥΜΟΤΟΜΙΚΟΥ ΣΧΕΔΙΟΥ ΤΥΡΝΑΒΟΥ
ΥΠΟΜΝΗΜΑ
ΘΕΜΑ : 1)Μετατόπιση των ρυμ/οικ. γραμμών στα Ο.Τ: 331Γ,331Β,344Ε.
2)Μετατόπιση της ρυμ.γραμμής στο 331Α Κ.Χ.
3)Ταυτόχρονη μετατόπιση της ρυμ.γραμμής στα απέναντι τετράγωνα.
Καταργούμενη ρυμ./οικ. γραμμή
Προτεινόμενη ρυμοτομική γραμμή
Προτεινόμενη οικοδομική γραμμή
ο Συντάξας Μηχ/κός
Το παρόν συνοδεύει την υπ' αριθμό απόφαση Δ.Σ.ΤΥΡΝΑΒΟΥ.
ο Δήμαρχος
Το παρόν συνοδεύει την υπ' αριθμό απόφαση κ. Νομάρχη Λάρισας.
Λάρισα 26.11.1992
η Προϊσταμένη